

E05-01-001/0017



房地产权证

E05-01-0011017



房地产权证




粤房地证字第 C6618473 号

中国电信股份有限公司广州分公司

权利人	中国电信股份有限公司	房屋用途	非居住用房
身份证号		房屋性质	股份制
房屋所有权来源	划拨	土地性质	国有土地使用权
占有房屋份额	全部	土地来源	
土地用途		房屋座落	白云区增槎路896号
建筑结构	钢筋混凝土结构	层数	6
竣工日期		建筑面积	967.68 平方米
其中住宅建筑面积		其中住宅建筑面积	7096.17 平方米
其中套内建筑面积		其中套内建筑面积	平方米
四墙		情况	
归属			

房地产平面附图

测字：P10298
M56946

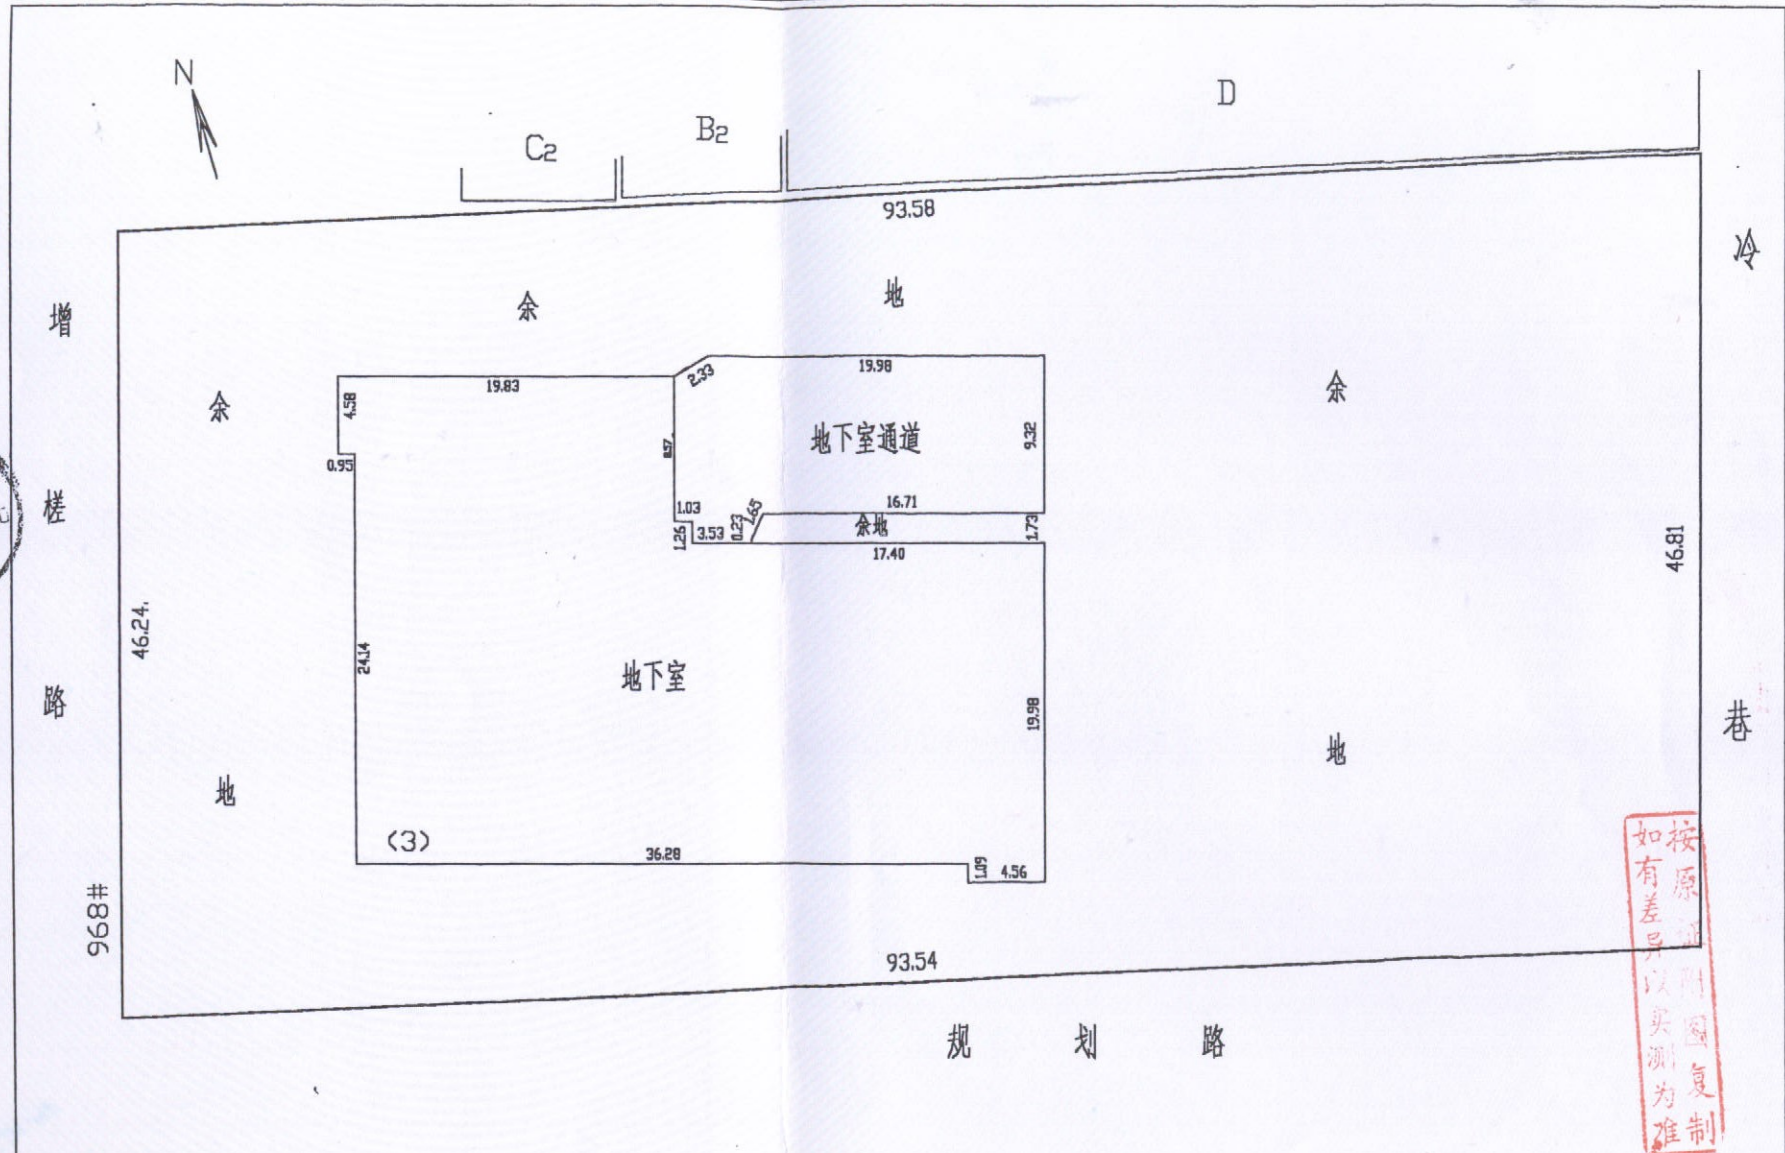

按原图复制
如有差异以实测为准

比例尺：1:500

D3114图 15 幅 2 地号

字 号

建筑种类 层数面积 (m ²)	共用地：4348.0544	门牌：896	地下室：1178.2477				套内建筑 面积
	建基：967.6772	栋号：(3)					
	总建筑：7096.1707	房号：_____					单元总建筑 面积